

Im Detail

Innenausbau



Blick auf den Übergang von Küche zu Wohnbereich. Die raumhohe Schiebetür parkt in der Nischenrückwand

Inhalt

Im Detail

Vierteljährlich stellen wir in dds einen besonders gelungenen Innenausbau mit seinen wesentlichen konstruktiven Details vor. In dieser Ausgabe: »Nussbaum contra weiss« – ein Projekt von Schreinermeister Günther Schmid aus Abensberg.

»Das schönste und aufwendigste Projekt, dass ich jemals realisieren durfte« GÜNTHER SCHMID

Special Im Detail



Neben dem markanten Einsatz von Walnussholz prägt die großzügige Kochinsel in Edelstahl und die Nischenverkleidung mit edlem Kochwerkzeug die Küche

Nussbaum contra Weiss

Vier Kubikmeter Nussbaum, 150 Quadratmeter Nussbaumfurnier, 90 Liter Weißlack, dazu ein stringentes Einrichtungskonzept. Schreinermeister Günther Schmid gestaltete damit einen nicht alltäglichen Innenausbau in Freising.

GÜNTHER SCHMID ist für detailinteressierte dds-Leser kein Unbekannter. Schon mehrfach fanden sich Objekte von ihm im dds-Detailbogen. Über den Innenausbau eines Einfamilienhauses in Freising sagt er: »Das ist das aufwendigste und schönste Projekt, das ich je realisieren durfte. Möglich wurde das durch das große Vertrauen und


den Freibrief zum kreativen Gestalten durch die Bauherrschaft. Die äußere Hülle für seine Arbeiten, ein Baukörper mit viel Luftraum zwischen zwei Geschossebenen, entwarf Architekt Volker Herzog. Um die Großzügigkeit der transparenten Architektur zu erhalten, verlegten Günther Schmid und sein Team die Stauräume in raumhohe Wandschränke



mit weiß lackierten Fronten. Charakterstarkes Walnussholz stellen sie dem großflächigen Weiß als Kontrast entgegen – und das stringent durch alle Bereiche des Hauses mit seinen 340 m² Geschossfläche: Bei den Regalen der Bibliothek ebenso wie in den raumhohen klimatisierten Lagerstätten für edle Weine, in den Schränken der Bäder, in der Küchenmöblierung, in den Schlaf- und Gästeraum, mal als Vollholzfront, dann wieder läufig furniert und immer gespickt mit viel Finesse im Detail. Der Wahnussparkett mit 6 mm Nutzschicht muss beispielsweise ohne Sockel auskommen – mit einem umlaufenden 15-mm-Korkpuffer liegt er passgenau verlegt. Ob der Vielfalt an gelungenen Details können wir bei acht Seiten Detailbogen nur einen sehr begrenzten Teil abilden.

.....

Hubert Neumann, dds-Redakteur, Schreinemeister und Gestalter der Fachrichtung Holztechnik, befasst sich im dds im detailbogen mit Innenausbaulösungen. Die stringente Gestaltungslinie von Kollege Schmid fasziniert ihn.

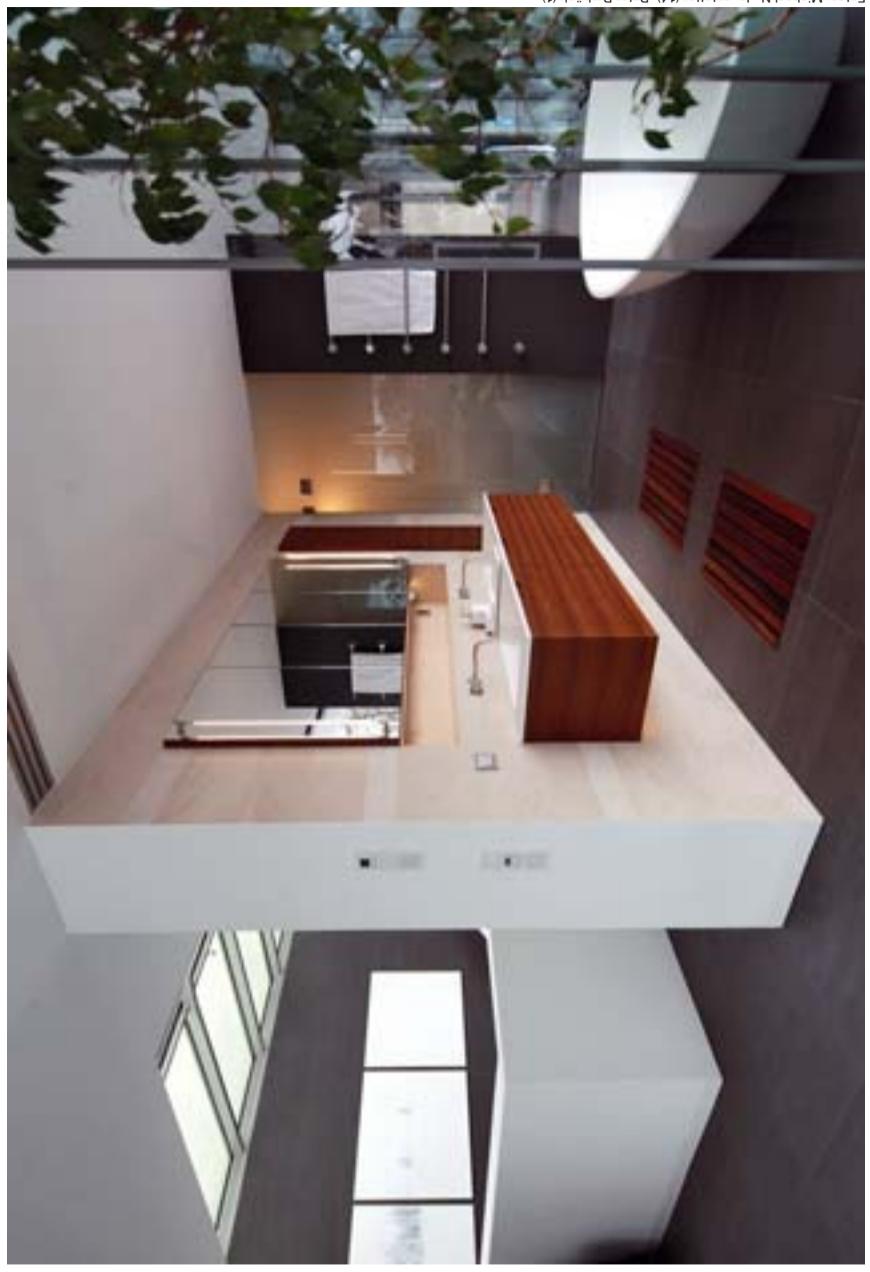

PRODUKTE

Abfallsystem Eisinger: Das flexible System »Sorter 350 Varia« passt unter jede Spülle. Erhältlich in zwei Varianten, bietet es Platz für zwei 17-Liter- oder einen 35-Liter-Abfallbehälter. Ein Filter mit Aktivkohle fängt unangenehme Gerüche ein, bevor sie entstehen. Ein Spannrahmen schließt die Behälter sauber ab. www.eisinger-swiss.com

Flatfrontbeschlag Finetta: Der Schiebetürbeschlag »Finetta L 70 FB« wurde bei den raumhohen Schränken in Sondergrößen eingesetzt. Er erlaubt eine einfache Montage und bietet mit seiner integrierten Dämpfung einen hohen Bedienkomfort. www.hafele.com

Laminam Keramik: Das 3 mm dicke Feinsteinzeug Laminam wird in Formaten bis zu 3000 x 1000 mm gefertigt. Der Werkstoff ist leichter als Aluminium und härter als Granit. Die Laminam-Porzellaneramik hat eine absolut dichte Oberfläche, ist wasserfest, feuchtigkeits-,witterungs- und hitzebeständig. www.kerana.de



Die Aufnahme lässt den Zuschnitt des Hauses erkennen. Das Schlafzimmer liegt oberhalb der Bibliothek

Im Detail Special




Schlafzimmer
Das Bett steht mittig im Raum. Am Kopfende geht in es eine Wandscheibe über, die den Schlafbereich von den Wandschränken trennt. Rückseitig ist diese Trennung mit Schubkästen und einem Spiegel bestückt



Masterbad
Das Hauptbad mit Spa-Bereich dehnt sich auf 35 m² aus. An der Wandscheibe zur offenen Galerie sind Spiegelschrank und Wäschtisch platziert. Die Handtücher lagern auf Auszügen. Geobraucht Tücher finden im runden Voila-Behälter Platz.




Vertikalschnitt durch Bett und Bettwandscheibe

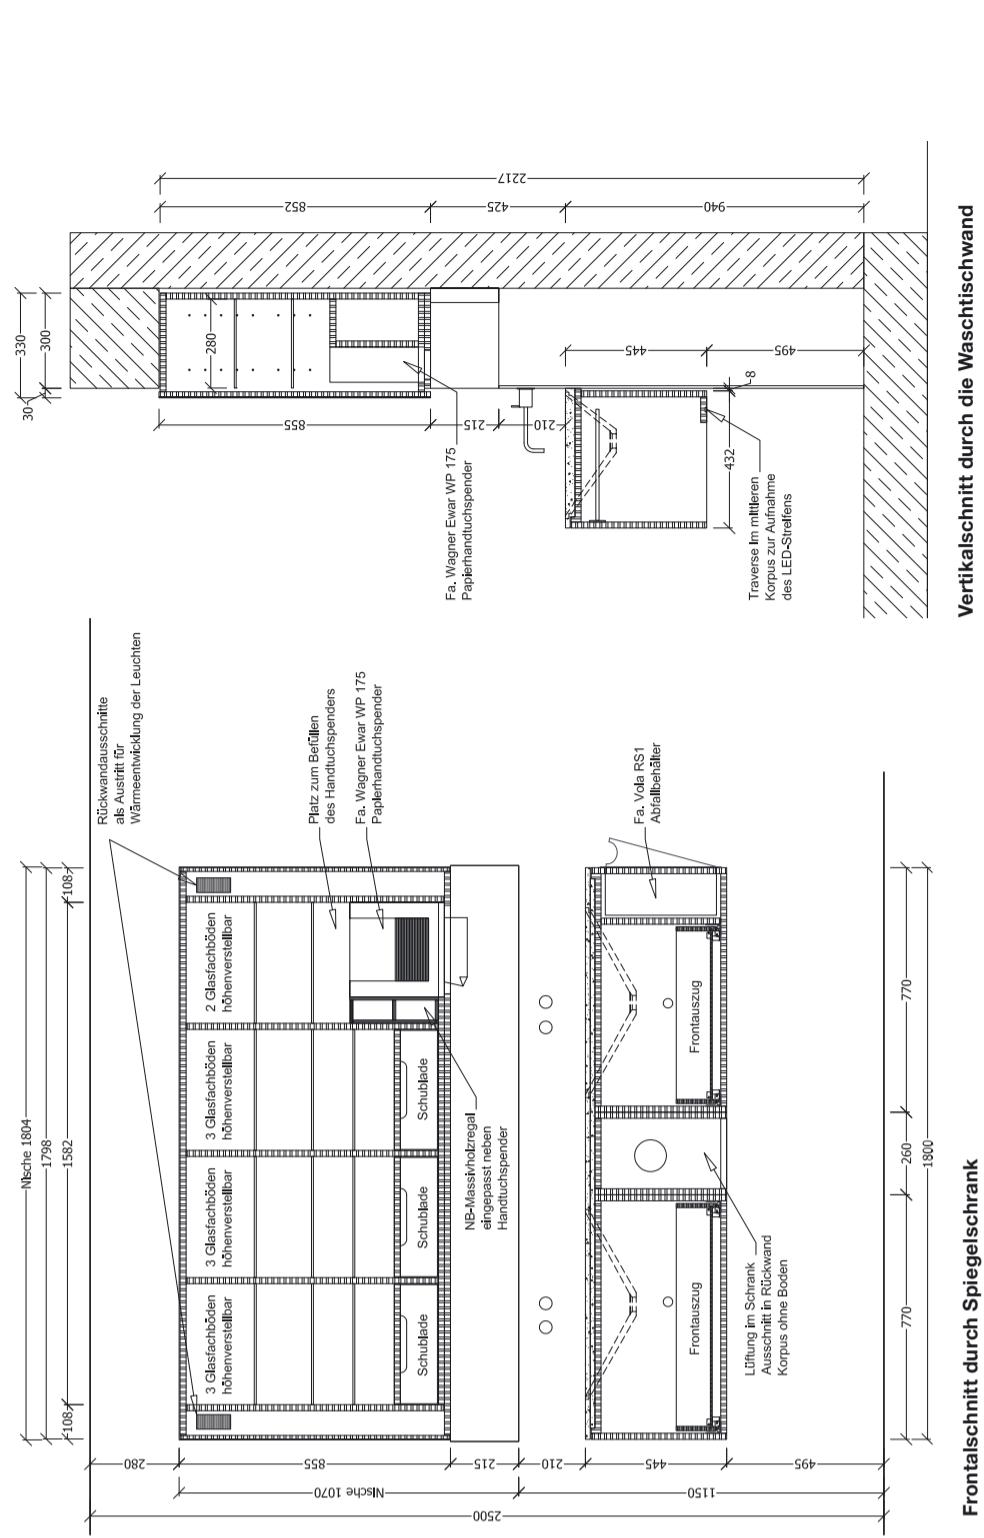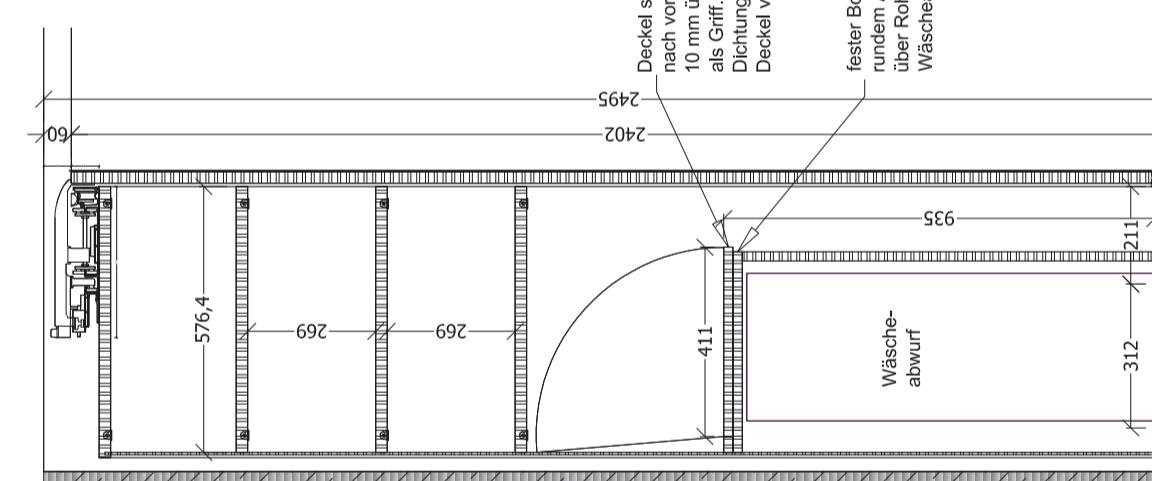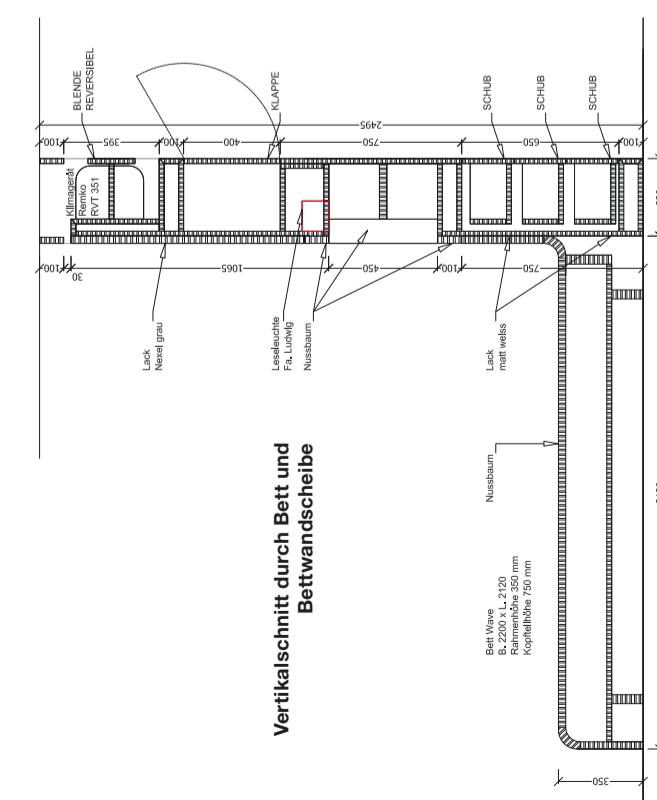


Vertikalschnitt durch die Waschtischwand




Horizontalschnitt durch die ausgeführten Wandanschlüsse

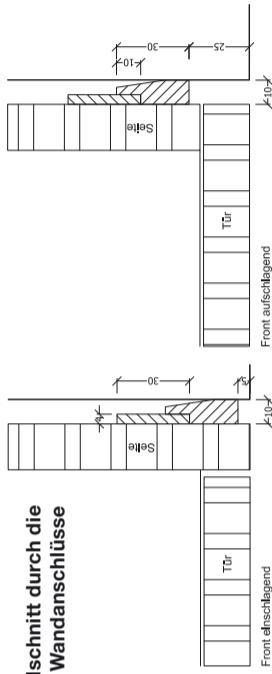

Frontalschnitt durch Spiegelschrank und Wäschtisch-Unterbauschrank

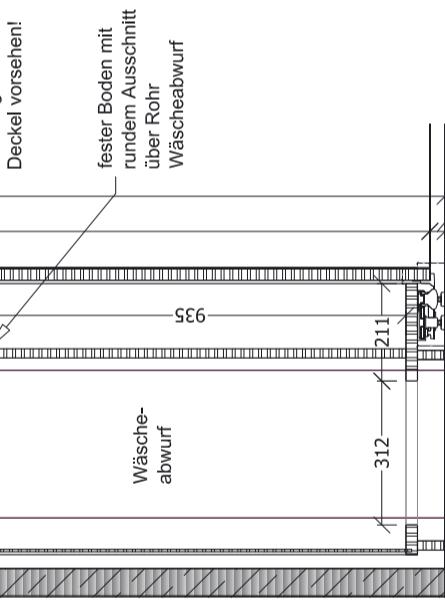





Vertikalschnitt durch die raumhohen Schrankwände. Die Schiebetüren sind mit dem Flatfrontbeschlag Finetta von Häfele geführt

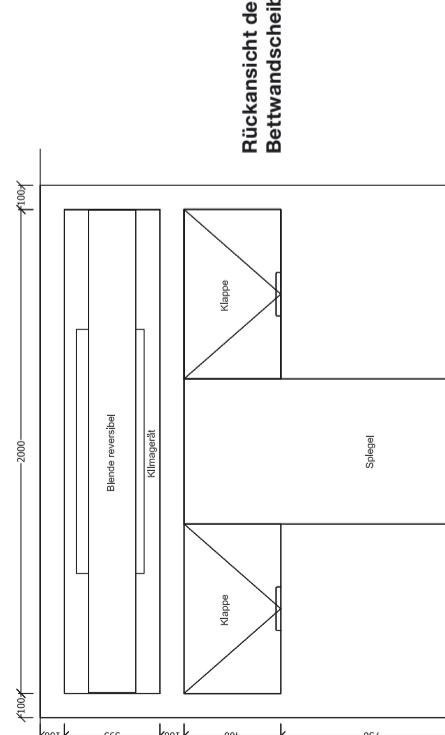

ZEICHNUNGEN

Zeichnungsaufbereitung für dds:
ars modi Thomas Kriesche,
72639 Neuffen, www.ars-modi.de
Entwürfe, Konstruktionen, Planvorlagen:
Schreinerei Schmid, 93326 Abensberg
www.schreinerei-schmid.com

Special Im Detail

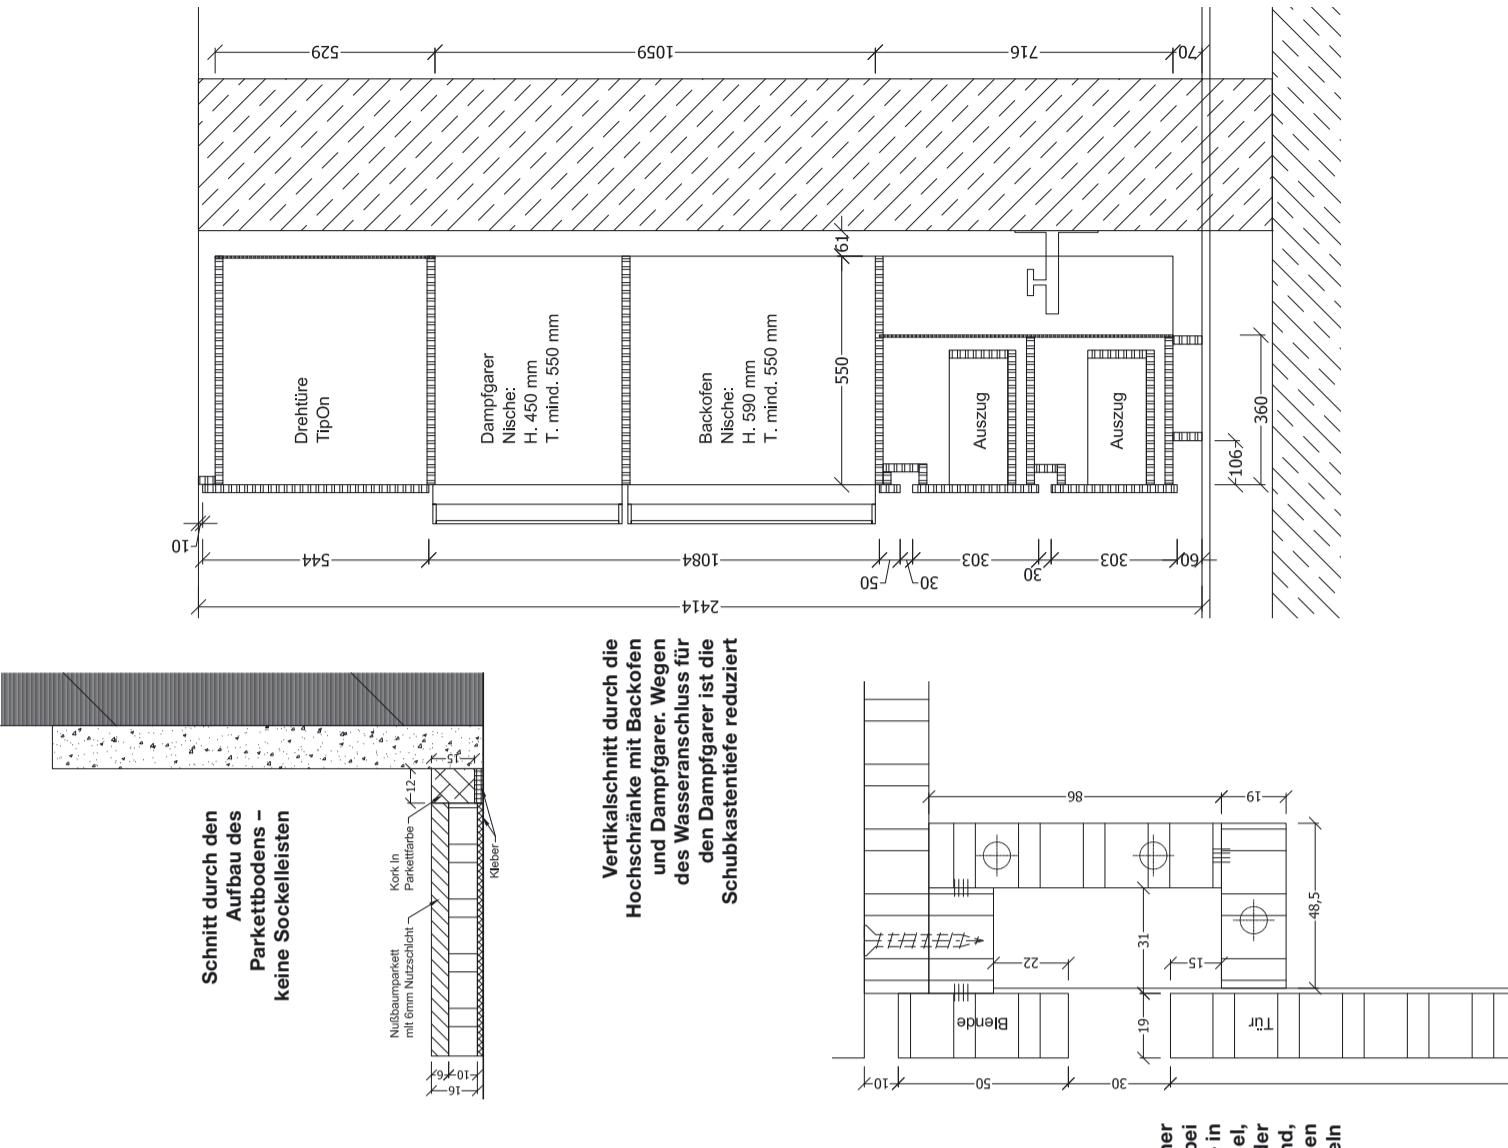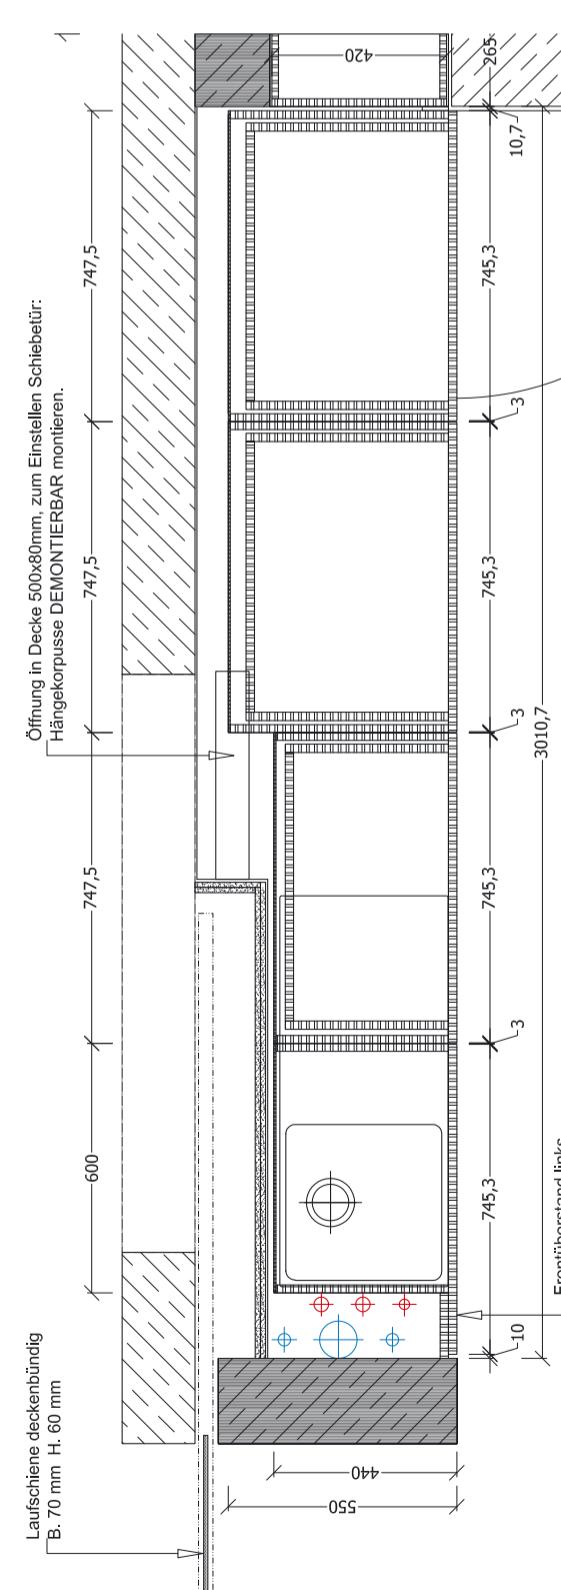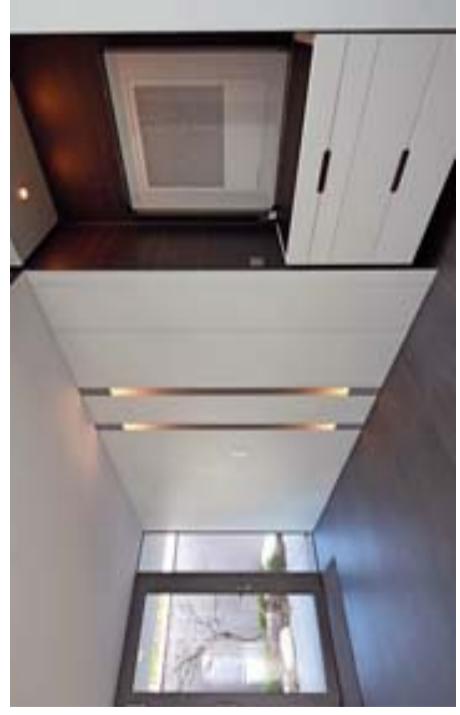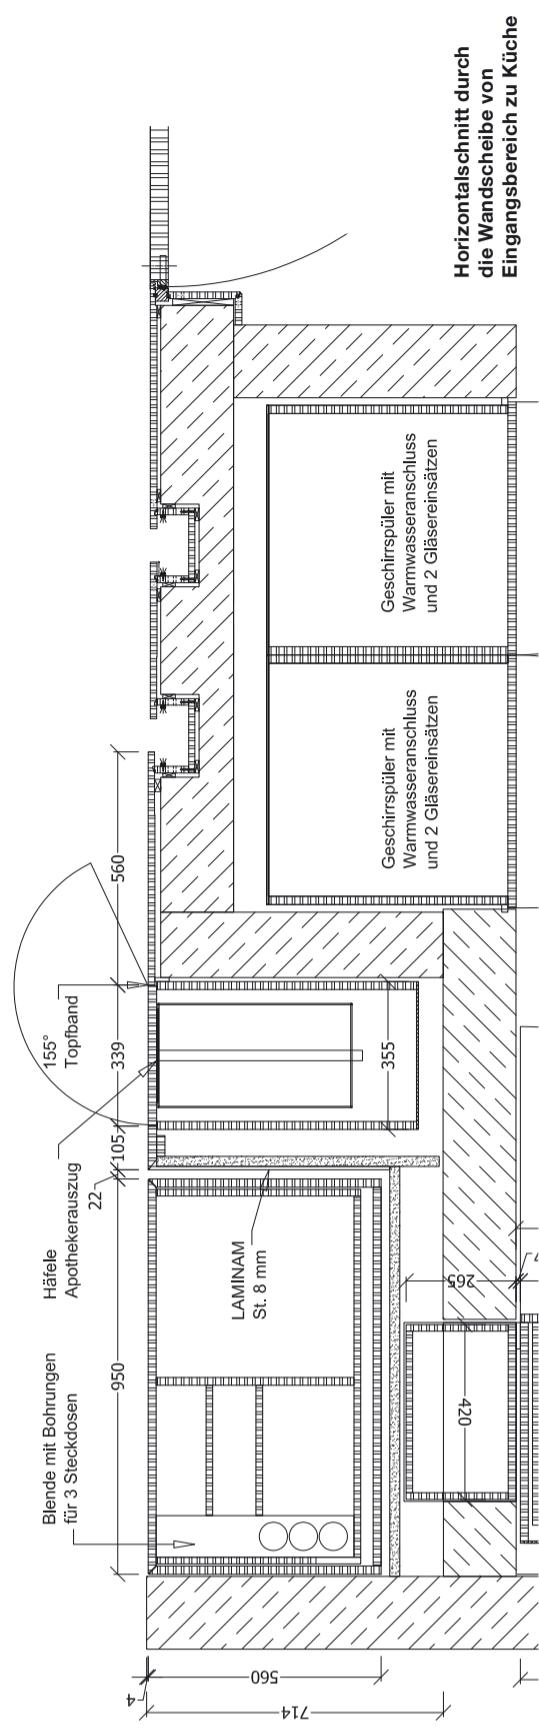

Küche

Mittig dominiert ein großer Edelstahlblock mit Kochfeldern und Spüle den Küchenbereich. Zwei Spülmaschinen, Backofen und Dampfgarer sind in raumhohen Schränken untergebracht. Die Tür führt direkt zum Eingangsbereich des Hauses