


3-5 mm

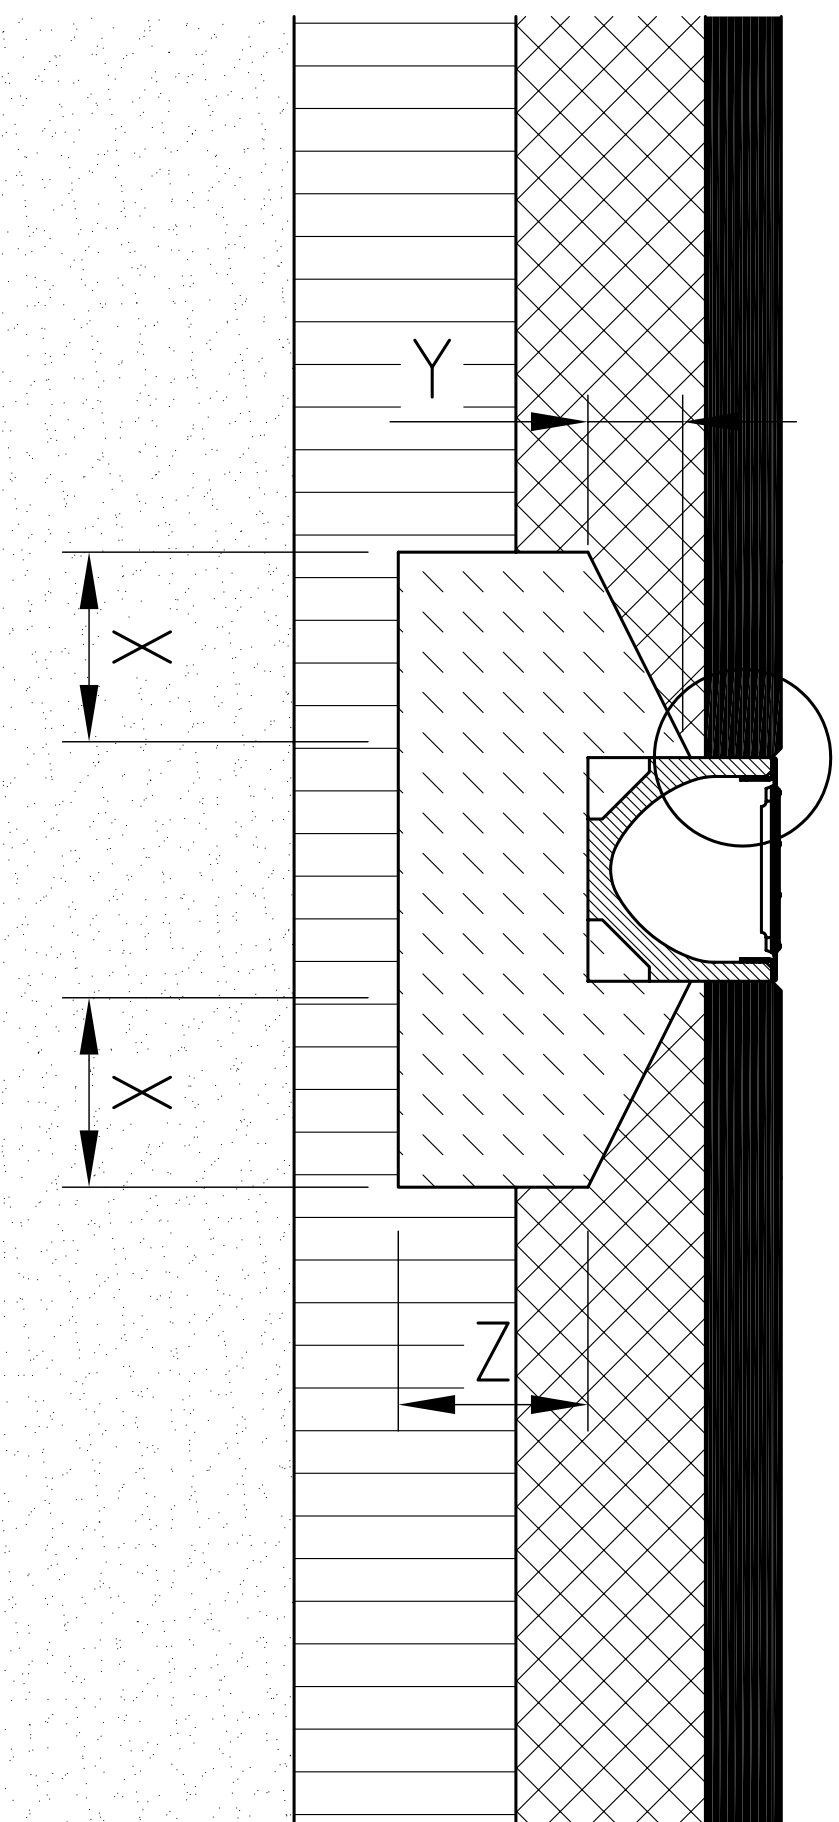

Asphaltdeckschicht

Asphalttragschicht

Schotter - / Kiestragschicht

Frostschutzschicht /
gewachsener Boden

Belastungsklasse

Mindest - Fundamentbeton - Güte (gem. DIN 1045)	(gem. EN 206-1)	A 15	PKW befahrbar	B 125
		B 15	B 15	B 15
		C 12/15	C 12/15	C 12/15
	X	≥ 10	≥ 10	≥ 10
	Y	0	≥ 5	≥ 5
	Z	≥ 10	≥ 10	≥ 10

Klasse A15: Stahlstegrost, Gussrost
PKW befahrbar : Stahlstegrost, Gussrost
Klasse B125: Gussrost

gültig für folgende Rinnensysteme:

ACO Self EuroLine

Diese Zeichnung darf weder kopiert noch dritten Personen, insbesondere zum Zweck anderweitiger Benutzung mitgeteilt werden und bleibt unser Eigentum.
 Schutzvermerk nach DIN 34 beachten.

Maßeinheit:

cm

Zeichnungs-Nr.:

G1-E03 - 040 - 3

Stand 02/2005

Einbauempfehlung: ACO SELF® Rinnen

Oberflächenbelag:

Asphalt

ACO markant

ACO Markant GmbH
 24755 Rendsburg, Postfach 320
 Tel: 04331 / 354-410
 Fax 04331 / 354-360
 www.aco-markant.de